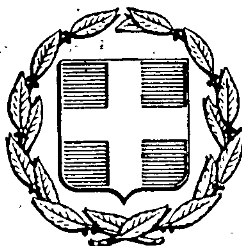


ΕΦΗΜΕΡΙΣ ΤΗΣ ΚΥΒΕΡΝΗΣΕΩΣ
ΤΗΣ ΕΛΛΗΝΙΚΗΣ ΔΗΜΟΚΡΑΤΙΑΣ

ΕΝ ΑΘΗΝΑΙΣ
ΤΗι 24 ΙΑΝΟΥΑΡΙΟΥ 1979

ΤΕΥΧΟΣ ΤΕΤΑΡΤΟΝ

ΑΡΙΘΜΟΣ ΦΥΛΛΟΥ
38

ΠΕΡΙΕΧΟΜΕΝΑ

ΠΡΑΞΕΙΣ ΥΠΟΥΡΓΙΚΟΥ ΣΥΜΒΟΥΛΙΟΥ

ΑΠΑΛΛΟΤΡΙΩΣΕΙΣ

ΑΠΟΦΑΣΕΙΣ

ΠΡΑΞΕΙΣ ΥΠΟΥΡΓΙΚΟΥ ΣΥΜΒΟΥΛΙΟΥ

(1)

Πρᾶξις ὑπ' ἀριθ. 1655, τῆς 28ης Δεκεμβρίου 1978

Περὶ δημιουργίας ζώνης παραλίας εἰς τὴν περιοχὴν λιμένος Ρεθύμνης.

Η ΤΡΙΜΕΛΗΣ ΕΞ ΥΠΟΥΡΓΩΝ ΕΠΙΤΡΟΠΗ

Λαβοῦσα ὑπ' ὄψει :

1. Τὴν ὑπ' ἀριθμ. 135/29.7.1974 πρᾶξιν τοῦ Ὑπουργικοῦ Συμβουλίου «περὶ συστάσεως Τριμελοῦς ἐξ Ὑπουργῶν Ἐπιτροπῆς».

2. Τὴν ὑπ' ἀριθμ. 900/17.5.1975 ἐγκύκλιον «περὶ λειτουργίας καὶ ἁρμοδιοτήτων τῆς Τριμελοῦς ἐξ Ὑπουργῶν Ἐπιτροπῆς».

3. Τὰς διατάξεις τοῦ ἄρθρου 6 τοῦ Α.Ν. 2344/1940 «περὶ αἰγιαλοῦ καὶ παραλίας».

4. Τὴν ὑπ' ἀριθμ. Ρ. 926/1299/28.11.1978 πρότασιν τοῦ Ὑπουργείου Οἰκονομικῶν, περὶ δημιουργίας ζώνης παραλίας εἰς τὴν περιοχὴν Λιμένος Ρεθύμνης.

5. Τὴν ἀπὸ 18.10.1977 ἔκθεσιν τῆς προβλεπομένης ὑπὸ τοῦ ἄρθρου 5 τοῦ Α.Ν. 263/1968 Ἐπιτροπῆς, περὶ καθορισμοῦ τῶν ὁρίων αἰγιαλοῦ καὶ παραλίας εἰς τὴν ἀνωτέρω περιοχὴν ὡς ταῦτα εἰκονίζονται ἐπὶ τοῦ συνοδεύοντος τὴν ἔκθεσιν ταύτην, ὑπὸ κλίμακα 1 : 1000, τοπογραφικοῦ διαγράμματος τοῦ Πολιτικοῦ Μηχανικοῦ Μανώλη Χαρ. Λουκάκη, θεωρηθέντος τὴν 14.10.1977 ὑπὸ τοῦ Προϊσταμένου τῆς Διευθύνσεως Τεχνικῶν Ὑπηρεσιῶν τῆς Νομαρχίας Ρεθύμνης.

6. Τὴν διατυπωθεῖσαν, διὰ τοῦ ὑπ' ἀριθμ. Φ. 1872/645/77/7.12.1977 ἐγγράφου, σύμφωνον γνώμην τοῦ Γενικοῦ Ἐπιτελείου Ναυτικοῦ, καὶ

7. Τὴν ὑπ' ἀριθμ. 69032/27.7.1978 ἀπόφασιν τοῦ Νομάρχου Ρεθύμνης, διὰ τῆς ὁποίας ἐπεκυρώθησαν ἡ προαναφερθεῖσα ἔκθεσις τῆς Ἐπιτροπῆς καὶ τὸ συνοδεῦον ταύτην τοπογραφικὸν διάγραμμα, ἀποφασίζει :

Τὴν δημιουργίαν ζώνης παραλίας εἰς τὴν περιοχὴν Λιμένος Ρεθύμνης, ὡς καθωρίσθη αὕτη ὑπὸ τῆς κατὰ τὸ ἄρθρον 5 τοῦ Α.Ν. 263/1968 ἁρμοδίας Ἐπιτροπῆς καὶ ἀπεικονίζεται εἰς τὸ προμνημονευόμενον διάγραμμα, τὸ συνοδεῦον τὴν ἀπὸ 18.10.1977 ἔκθεσιν ταύτης.

Ἡ παροῦσα δημοσιευθήτω διὰ τῆς Ἐφημερίδος τῆς Κυβερνήσεως.

Ὁ Πρόεδρος
Δ. ΝΙΑΝΙΑΣ

Τὰ Μέλη
Γ. ΣΤΑΜΑΤΗΣ
Α. ΠΑΠΑΔΟΓΓΟΝΑΣ

Ἀκριβὲς Ἀντίγραφον
Ὁ Γραμματεὺς
Σ. Κ. ΜΠΑΛΤΑΣ

(2)

Πρᾶξις ὑπ' ἀριθ. 1656, τῆς 28ης Δεκεμβρίου 1978.

Περὶ δημιουργίας ζώνης παραλίας εἰς τὴν θέσιν «ΠΗΓΑ·Ι·ΔΑΚΙΑ» 'Ελούντας Μιραμπέλλου Νομοῦ Λασιθίου, πρὸ ἰδιοκτησίας Μαρίας Ρουλιέ.

Η ΤΡΙΜΕΛΗΣ ΕΞ ΥΠΟΥΡΓΩΝ ΕΠΙΤΡΟΠΗ

Λαβοῦσα ὑπ' ὄψει :

1. Τὴν ὑπ' ἀριθμ. 135/29.7.1974 πρᾶξιν τοῦ Ὑπουργικοῦ Συμβουλίου «περὶ συστάσεως Τριμελοῦς ἐξ Ὑπουργῶν Ἐπιτροπῆς».

2. Τὴν ὑπ' ἀριθμ. 900/17.5.1975 ἐγκύκλιον «περὶ λειτουργίας καὶ ἁρμοδιοτήτων τῆς Τριμελοῦς ἐξ Ὑπουργῶν Ἐπιτροπῆς».

3. Τὰς διατάξεις τοῦ ἄρθρου 6 τοῦ Α.Ν. 2344/1940 «περὶ αἰγιαλοῦ καὶ παραλίας».

4. Τὴν ὑπ' ἀριθμ. Λ. 5964/1042/28.11.1978 πρότασιν τοῦ Ὑπουργείου Οἰκονομικῶν, περὶ δημιουργίας ζώνης παραλίας εἰς τὴν θέσιν «ΠΗΓΑ·Ι·ΔΑΚΙΑ» Ἐλούντας Μιραμπέλλου Νομοῦ Λασιθίου, πρὸ ἰδιοκτησίας Μαρίας Ρουλιέ.

5. Τὴν ἀπὸ 10.12.1977 ἔκθεσιν τῆς προβλεπομένης ὑπὸ τοῦ ἄρθρου 5 τοῦ Α.Ν. 263/1968 Ἐπιτροπῆς, περὶ καθορισμοῦ τῶν ὁρίων αἰγιαλοῦ καὶ παραλίας εἰς τὴν ἀνωτέρω περιοχήν, ὡς ταῦτα εἰκονίζονται ἐπὶ τοῦ συνοδεύοντος τὴν ἔκθεσιν ταύτην, ἀπὸ Ὀκτωβρίου 1977 καὶ ὑπὸ κλίμακα 1 : 500, τοπογραφικοῦ διαγράμματος, τοῦ Μηχανικοῦ Γεωργίου Καναβάκη, θεωρηθέντος τὴν 24.10.1977 ὑπὸ τοῦ Προϊσταμένου τῆς Διευθύνσεως Τεχνικῶν Ὑπηρεσιῶν τῆς Νομαρχίας Λασιθίου.

6. Τὴν διατυπωθεῖσαν, διὰ τοῦ ὑπ' ἀριθμ. Φ. 187.2/249/78/20.4.1978 ἐγγράφου, σύμφωνον γνώμην τοῦ Γενικοῦ Ἐπιτελείου Ναυτικοῦ, καὶ

7. Τὴν ὑπ' ἀριθμ. 7346/12.6.1978 ἀπόφασιν τοῦ Νομάρχου Λασιθίου, διὰ τῆς ὁποίας ἐπεκυρώθησαν ἡ προαναφερθεῖσα ἔκθεσις τῆς Ἐπιτροπῆς καὶ τὸ συνοδεῦον ταύτην τοπογραφικὸν διάγραμμα, ἀποφασίζει :

Τὴν δημιουργίαν ζώνης παραλίας εἰς τὴν θέσιν «ΠΗΓΑ.Ι·ΔΑΚΙΑ» Ἐλούντας Μιραμπέλλου Νομοῦ Λασιθίου, πρὸ ἰδιοκτησίας Μαρίας Ρουλιέ, ὡς καθωρίσθη αὕτη ὑπὸ τῆς κατὰ τὸ ἄρθρον 5 τοῦ Α.Ν. 263/1968 ἁρμοδίας Ἐπιτροπῆς καὶ ἀπεικονίζεται εἰς τὸ προμνημονευόμενον διάγραμμα, τὸ συνοδεῦον τὴν ἀπὸ 10.12.1977 ἔκθεσιν ταύτης.

Ἡ παροῦσα δημοσιευθήτω διὰ τῆς Ἐφημερίδος τῆς Κυβερνήσεως.

Ὁ Πρόεδρος
Δ. ΝΙΑΝΙΑΣ

Τὰ Μέλη
Ι. ΣΤΑΜΑΤΗΣ
ΑΛ. ΠΑΠΑΔΟΓΓΟΝΑΣ

Ἀκριβὲς ἀντίγραφον
Ὁ Γραμματεὺς
Σ. Κ. ΜΠΑΛΤΑΣ

(3)

Πρᾶξις ἀριθμ. 1657, τῆς 28ης Δεκεμβρίου 1978

Περὶ δημιουργίας ζώνης παραλίας εἰς τὴν θέσιν «ΚΑΜΙΝΙ» Ἐλούντας Μιραμπέλου Νομοῦ Λασιθίου, πρὸ ἰδιοκτησίας Ἰσαβέλλας Ἀμαριωτάκη.

Η ΤΡΙΜΕΛΗΣ ΕΞ ΥΠΟΥΡΓΩΝ ΕΠΙΤΡΟΠΗ

Λαβοῦσα ὑπ' ὄψει :

1. Τὴν ὑπ' ἀριθμ. 135/29.7.1974 πρᾶξιν τοῦ Ὑπουργικοῦ Συμβουλίου «περὶ συστάσεως Τριμελοῦς ἐξ Ὑπουργῶν Ἐπιτροπῆς».

2. Τὴν ὑπ' ἀριθμ. 900/17.5.1975 ἐγκύκλιον «περὶ λειτουργίας καὶ ἁρμοδιοτήτων τῆς Τριμελοῦς ἐξ Ὑπουργῶν Ἐπιτροπῆς».

3. Τὰς διατάξεις τοῦ ἄρθρου 6 τοῦ Α.Ν. 2344/1940 «περὶ αἰγιαλοῦ καὶ παραλίας».

4. Τὴν ὑπ' ἀριθμ. Δ. 7620/1882/28.11.78 πρότασιν τοῦ Ὑπουργείου Οἰκονομικῶν, περὶ δημιουργίας ζώνης παραλίας εἰς τὴν θέσιν «Καμίνι» Ἐλούντας Μιραμπέλλου Νομοῦ Λασιθίου, πρὸ ἰδιοκτησίας Ἰσαβέλλας Ἀμαριωτάκη.

5. Τὴν ἀπὸ 13.5.1977 ἔκθεσιν τῆς προβλεπομένης ὑπὸ τοῦ ἄρθρου 5 τοῦ Α.Ν. 263/1968 Ἐπιτροπῆς, περὶ καθορισμοῦ τῶν ὁρίων αἰγιαλοῦ καὶ παραλίας εἰς τὴν ἀνωτέρω περιοχήν, ὡς ταῦτα εἰκονίζονται ἐπὶ τοῦ συνοδεύοντος τὴν ἔκθεσιν ταύτην, ἀπὸ 1977 καὶ ὑπὸ κλίμακα 1 : 500, τοπογραφικοῦ διαγράμματος, τοῦ Μηχανικοῦ Ἀντωνίου Κρασανάκη, θεωρηθέντος τὴν 12.5.1977 ὑπὸ τοῦ Προϊσταμένου τῆς Διευθύνσεως Τεχνικῶν Ὑπηρεσιῶν τῆς Νομαρχίας Λασιθίου.

6. Τὴν διατυπωθεῖσαν, διὰ τοῦ ὑπ' ἀριθμ. Φ.187.2/497/77/17.10.1977 ἐγγράφου, σύμφωνον γνώμην τοῦ Γενικοῦ Ἐπιτελείου Ναυτικοῦ, καὶ

7. Τὴν ὑπ' ἀριθμ. 19148/1.11.1977 ἀπόφασιν τοῦ Νομάρχου Λασιθίου, διὰ τῆς ὁποίας ἐπεκυρώθησαν ἡ προαναφερθεῖσα ἔκθεσις τῆς Ἐπιτροπῆς καὶ τὸ συνοδεῦον ταύτην τοπογραφικὸν διάγραμμα, ἀποφασίζει :

Τὴν δημιουργίαν ζώνης παραλίας εἰς τὴν θέσιν «Καμίνι» Ἐλούντας Μιραμπέλλου» Νομοῦ Λασιθίου, πρὸ ἰδιοκτησίας Ἰσαβέλλας Ἀμαριωτάκη, ὡς καθωρίσθη αὕτη ὑπὸ τῆς κατὰ τὸ ἄρθρον 5 τοῦ Α.Ν. 263/1968 ἁρμοδίας Ἐπιτροπῆς καὶ ἀπεικονίζεται εἰς τὸ προμνημονευόμενον διάγραμμα, τὸ συνοδεῦον τὴν ἀπὸ 13.5.77 ἔκθεσιν ταύτης.

Ἡ παροῦσα δημοσιευθήτω διὰ τῆς Ἐφημερίδος τῆς Κυβερνήσεως.

Ὁ Πρόεδρος
Δ. ΝΙΑΝΙΑΣ

Τὰ Μέλη
Γ. ΣΤΑΜΑΤΗΣ
Α. ΠΑΠΑΔΟΓΓΟΝΑΣ

Ἀκριβὲς Ἀντίγραφον
Ὁ Γραμματεὺς
Σ. Κ. ΜΠΑΛΤΑΣ

ΑΠΑΛΛΟΤΡΙΩΣΕΙΣ

ΑΠΟΦΑΣΕΙΣ

Ἀριθ. 3784 (4)

Περὶ κηρύξεως ὡς ἀναδασωτέας ἐκτάσεως ἐμβαδοῦ (200) στρ. στὴ θέση Στεφάνι περιφερείας Δήμου Λαυρίου, λόγῳ πυρκαϊᾶς.

Ο ΝΟΜΑΡΧΗΣ ΑΤΤΙΚΗΣ
ΔΙΑΜΕΡΙΣΜΑ ΑΝΑΤ. ΑΤΤΙΚΗΣ

Ἔχοντας ὑπόψη :

1. Τὴν παρ. 1 τοῦ ἄρθρου 191 τοῦ Ν.Δ. 86/1969 «περὶ Δασικοῦ Κώδικος», σὲ συνδυασμὸ μὲ τὸ ἄρθρο 5 τοῦ Ν.Δ. 1147/1972 «περὶ Διοικήσεως τῆς μείζονος Πρωτευούσης».

2. Τὰ ἄρθρα 188 ἕως 205 τοῦ Ν.Δ. 86/69 «περὶ Δασικοῦ Κώδικος».

3. Τὰ ἄρθρα 24 παρ. 1 καὶ 117 παρ. 3 τοῦ Συντάγματος 1975.

4. Τὴν ἀριθ. 3203/7.10.78 ἀναφορὰ τοῦ Δασαρχείου Λαυρίου, μὲ τὴν ὁποία προτείνεται ἡ κήρυξη ὡς ἀναδασωτέας τῆς ἐκτάσεως ποὺ κάηκε κατὰ τὸ ἔτος 1978 στὴ θέση Στεφάνι περιφέρειας Δήμου Λαυρίου ἐμβαδοῦ (200) στρ. γιὰ τὴν προστασία καὶ ἀνάπτυξη τῆς δασικῆς βλαστήσεως.

5. Τὴν 21/21.9.78 γνωμοδότηση τῆς Φιλοδασικῆς Ἐπιτροπῆς τοῦ Δ/τος Ἀν. Ἀττικῆς ὑπὲρ τῆς κηρύξεως ὡς ἀναδασωτέας τῆς ἐν λόγῳ ἐκτάσεως.

6. Τὴν ἀριθ. 28/1.11.78 γνωμοδότηση τοῦ Συμβουλίου Δασῶν, ἀποφασίζουμε :

Κηρύσσουμε ἀναδασωτέα γιὰ λόγους ἀναπτύξεως τῆς καμένης δασικῆς βλαστήσεως καὶ γιὰ λόγους ἐξωραϊστικους ὑγιεινῆς καὶ διατηρήσεως τῆς δασικῆς μορφῆς ἔκταση (200) στρ. στὴ θέση Στεφάνι περιφέρειας Δήμου Λαυρίου ποὺ κάηκε κατὰ τὴν 16.6.78 ἀλλὰ δὲν ἀπέβαλε ἐκ τοῦ λόγου αὐτοῦ τὸ δασικὸ χαρακτῆρα ποὺ εἶχε πρὶν ἀπὸ τὴν καταστροφὴ (ἄρθρον 117 τοῦ Συντάγματος).

Ἡ ἀνωτέρω ἔκταση ὁρίζεται :

Ἀνατολικῶς : Μὲ γεωργικῶς καλλιεργούμενες ἐκτάσεις.

Δυτικῶς : Μὲ δημόσιο πευκόδασος.


Βορείως : Μὲ μερικῶς δασοσκεπεῖς ἐκτάσεις.

Νοτίως : Μὲ ἀγωγὸ καπνοδόχου Γαλλικῆς Ἑταιρείας καὶ στὴ συνέχεια μὲ δημόσιες δασικὲς ἐκτάσεις, καὶ φαίνεται στὸ διάγραμμα ποὺ συνοδεύει τὴν παροῦσα ὑπὸ κλίμακα 1 : 20.000 μὲ στοιχεῖα ΑΒΓΔ.

Ἡ ἀπόφαση αὐτὴ νὰ δημοσιευθεῖ στὴν Ἐφημερίδα τῆς Κυβερνήσεως.

Ἁγία Παρασκευή, 8 Νοεμβρίου 1978

Ὁ Νομάρχης
ΝΙΚΗΤΑΣ ΚΩΒΑΙΟΣ

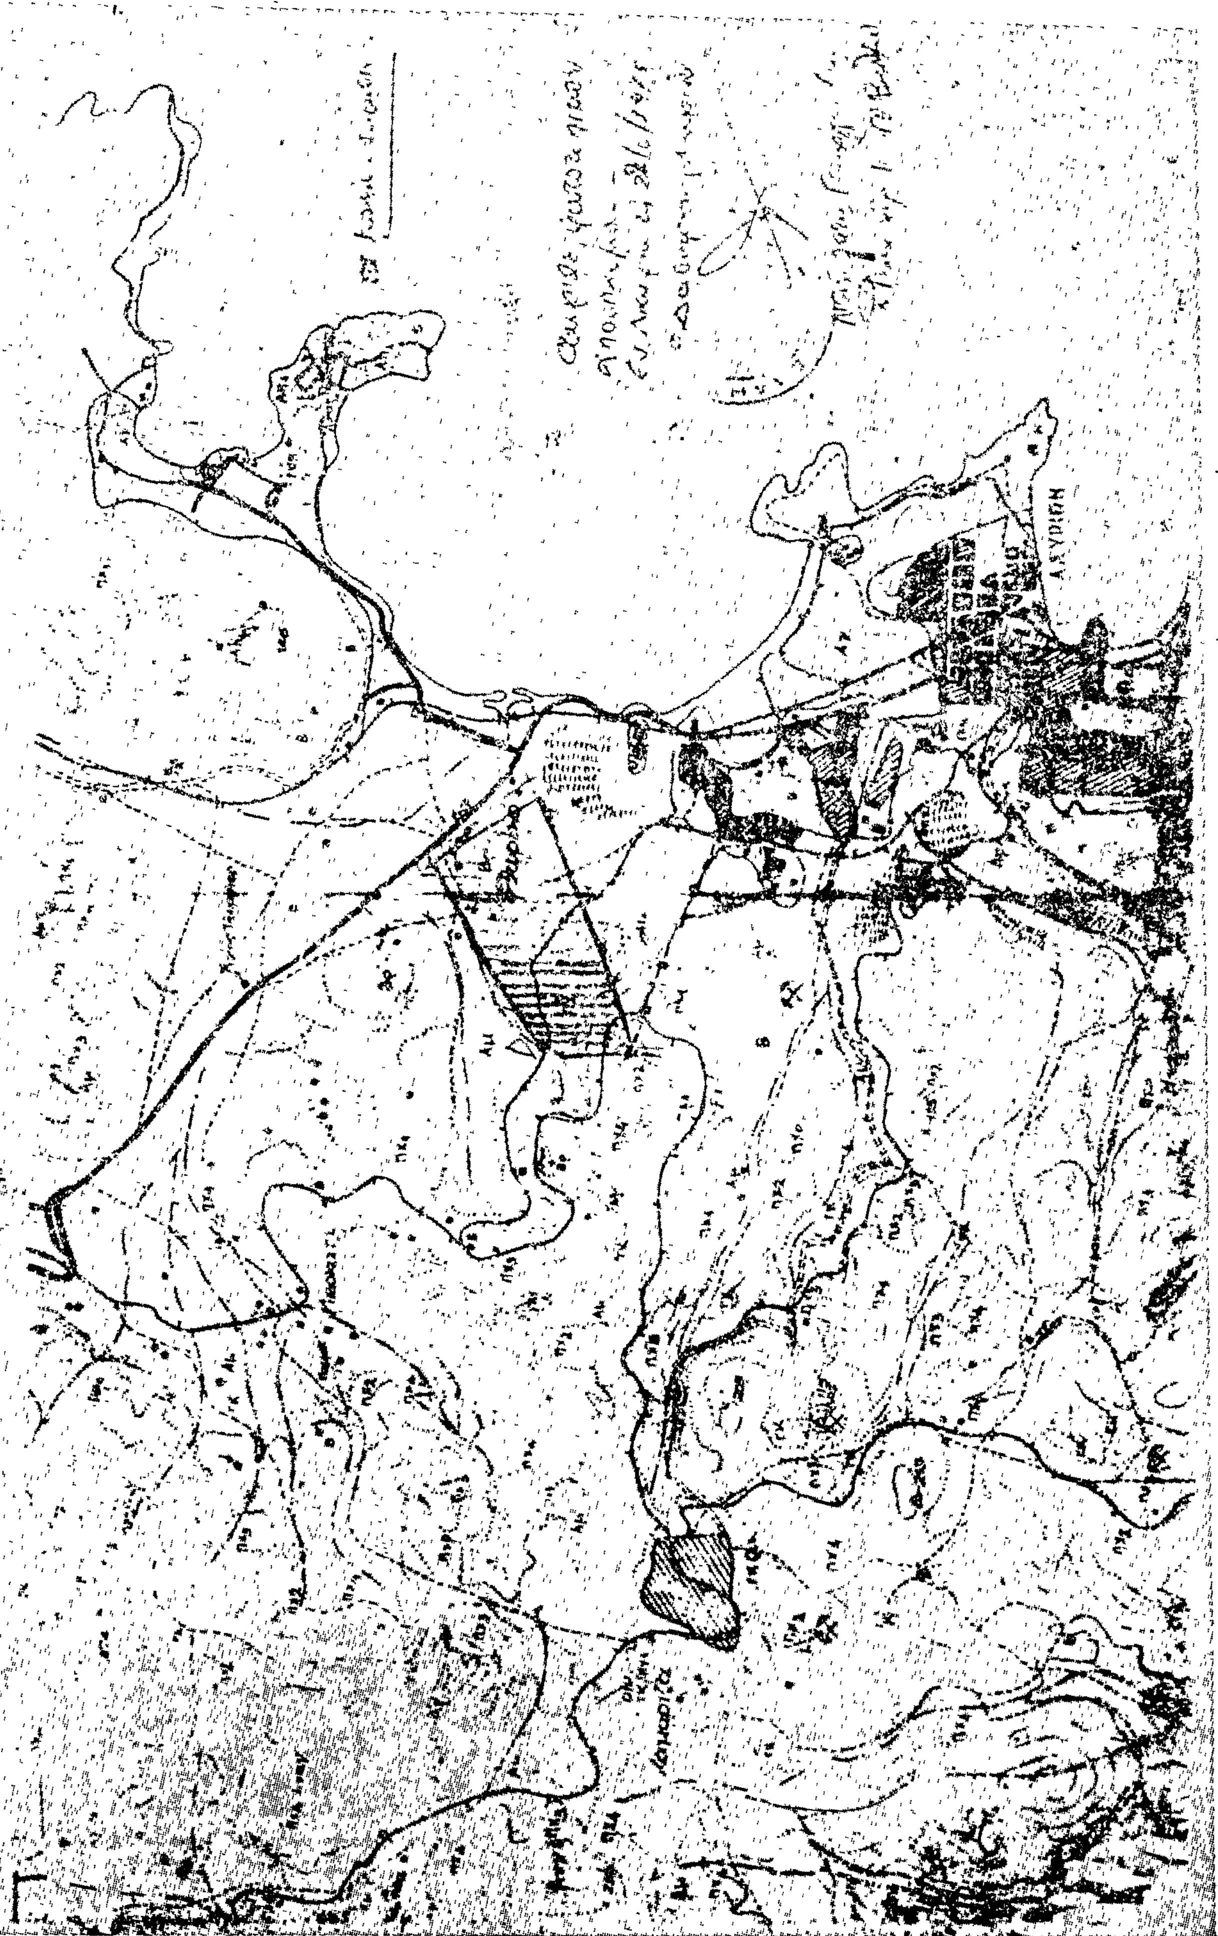
ΥΠΟΥΡΓΕΙΟΝ ΓΕΩΡΓΙΑΣ
ΛΑΥΡΙΟΝ 3

'Αριθ. 138155 (5)

Περὶ κηρύξεως ὡς ἀναδασωτέας ἐκτάσεως 99,00 στρεμ. πού βρίσκεται στὴν τοποθεσία «Ἅγιος Δημήτριος» περιοχῆς Κοιν. Πρίνου, Ν. Καβάλας.

Ο ΝΟΜΑΡΧΗΣ ΚΑΒΑΛΑΣ

Ἔχοντας ὑπόψη :

1) Τὶς διατάξεις :

α) Τῶν ἄρθρων 188-205 τοῦ Ν.Δ. 86/1969 «περὶ Δασικοῦ Κώδικος».

β) Τοῦ Β.Δ. 753/69 καὶ 709/70 «περὶ μεταβιβάσεως καὶ διατηρήσεως ἁρμοδιοτήτων τοῦ Ὑπ. Γεωργίας κ.λ.π.».

γ) Τῶν ἄρθρων 24 καὶ 117 τοῦ Συντάγματος τῆς Χώρας.

δ) Τοῦ Π.Δ. 433/18-5-77 «περὶ ὀργανισμοῦ τοῦ Ὑπουργείου Γεωργίας».

2) Τίς : α) 5684/499/έγκ.68/11-2-1971 δ/γὴ τοῦ Ὑπ. Γεωργίας «περὶ προϋποθέσεων καὶ διαδικασίας κηρύξεως ἐκτάσεων ὡς ἀναδασωτέων καὶ ἄρσεως ἀναδασώσεως»,

β) 888854/7485/έγκ. 104/1-10-73 καὶ 14819/2946/ έγκ. 154/2-12-1975 δ/γὲς Ὑπ. Γεωργίας «περὶ ἐφαρμογῆς διατάξεων ἀφορωσῶν ἀναδασωτέας ἐκτάσεις», καὶ

γ) 10582/339/13-2-76 καὶ 215696/1451/9-3-77 δ/γὲς τοῦ Ὑπ. Γεωργίας.

3) Τὴν Δ. 3582/18-10-1978 ἀναφορὰ τοῦ Δασαρχείου Θάσου, μὲ τὴν ὁποία προτείνεται ἡ κήρυξη ὡς ἀναδασωτέας Κοινοτικῆς δασικῆς ἐκτάσεως ἐμβαδοῦ 99,00 στρεμ., πού βρίσκεται στὴν τοποθεσία «Ἅγιος Δημήτριος» περιοχῆς Κοινότητας Πρίνου Ν. Καβάλας καὶ τῆς ὁποίας ἡ δασικὴ βλάστηση πού ὑπῆρχε προτοῦ καεῖ καὶ πού ἀποτελοῦσαν πεῦκα καὶ ἀείφυλλα πλατύφυλλα καταστράφηκε ἀπὸ πυρκαγιὰ στὶς 25-8-1978.

4) Τὴν ἀνάγκη ἀποκαταστάσεως τῆς δασικῆς βλαστήσεως μὲ φυσικὴ ἢ τεχνητὴ ἀναδάσωση, ἀποφασίζουμε :


Κηρύσσουμε ἀναδασωτέα τὴν Κοινοτικὴ δασικὴ ἔκταση τῶν 99,00 στρεμ. πού κάηκε στὶς 25-8-1978 καὶ ἡ ὁποία βρίσκεται στὴν τοποθεσία «Ἅγιος Δημήτριος» περιοχῆς Κοινότητας Πρίνου Ν. Καβάλας. Ἡ ἔκταση αὐτή, ἡ ὁποία χαρακτηρίστηκε πρὶν καταστραφεῖ «ὡς Κοινοτικὴ δασική» φαίνεται μὲ κάθε λεπτομέρεια στὸ συνημμένο χάρτη μὲ κλίμακα 1 : 20.000 καθὼς καὶ τὸ διάγραμμα τοῦ Δασαρχείου Θάσου μὲ κλίμακα 1 : 2.000, τὰ ὁποῖα ἀποτελοῦν ἀναπόσπαστο μέρος τῆς ἀποφάσεώς μας.

Ἀπὸ τὴν κήρυξη ὡς ἀναδασωτέων ἐξαιροῦνται οἱ ἰδιοκτησίες πού περιλαμβάνονται στὴν πιὸ πάνω ἔκταση.

Ἡ ἀπόφαση αὐτὴ νὰ δημοσιευθεῖ στὴν Ἐφημερίδα τῆς Κυβερνήσεως.

Καβάλα, 31 Ὀκτωβρίου 1978

Ὁ Νομάρχης
ΔΗΜ. ΚΙΟΥΡΚΤΣΗΣ

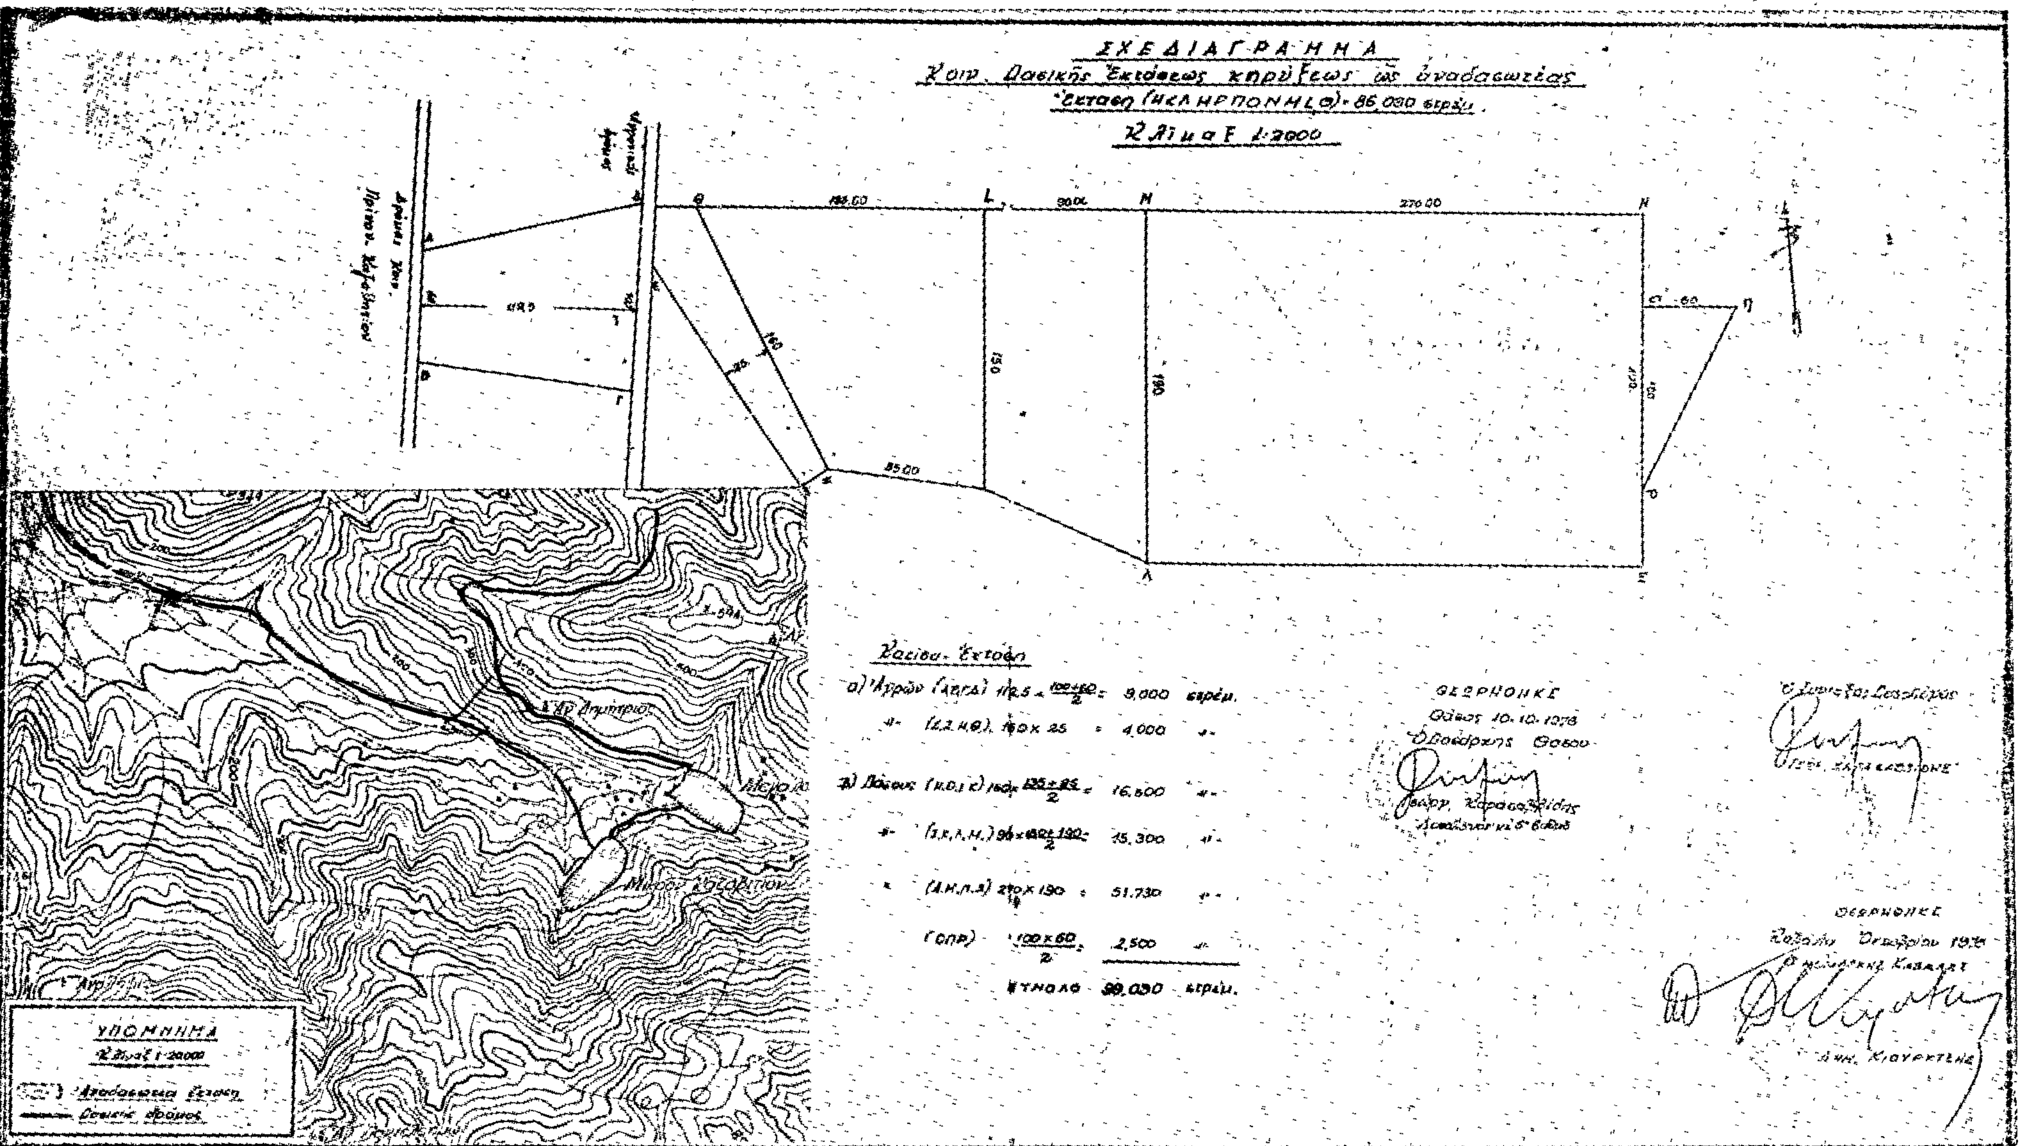
ΣΧΕΔΙΑΓΡΑΜΜΑ
Έκτασις (ΚΕΚΛΗΡΩΜΕΝΗ) 86.030 στρέμ.
Κλίμαξ 1:2000
198.00
90.00
270.00
150
190
85.00
160
Θεωρήθηκε
Θάσος 10.10.1978
Θεωρήθηκε
ΥΠΟΜΝΗΜΑ
Κλίμαξ 1:20000
Δασικός δρόμος

Ἀριθ. 2873 (6)

Περὶ κηρύξεως δημόσιας δασικῆς ἐκτάσεως ὡς ἀναδασωτέας, στὸ Νομὸ Κεφαλληνίας.

Ο ΝΟΜΑΡΧΗΣ ΚΕΦΑΛΛΗΝΙΑΣ

Ἔχοντας ὑπόψη:

1. Τὶς διατάξεις:

α) τοῦ ἄρθρου 117 παρ. 3 τοῦ Συντάγματος τῆς Ἑλλάδος.
β) τῶν ἄρθρων 188—205 τοῦ Ν.Δ. 86/1969 «περὶ Δασικοῦ Κώδικος».
γ) τοῦ Ν.Δ. 532/1970 «περὶ συμπληρώσεως τῶν Δ/ξεων, περὶ Διοικητικῆς ἀποκεντρώσεως» καὶ τοῦ 709/1970 Β.Δ. ποὺ ἐκδόθηκε σὲ ἐκτέλεση αὐτοῦ.

2. Τὶς 88854/7483/ἐγκ. 104/1.10.1975, 114812/2946/ἐγκ. 154/24.12.1975, 10582/539/13.2.76 καὶ 217606/1610/13.6.1977 διευκρινιστικὲς διαταγὲς τοῦ Ὑπουργείου Γεωργίας.

3. Τὴν προφορικὴ εἰσήγηση γιὰ τὴν κήρυξη ὡς ἀναδασωτέας δημόσιας δασικῆς ἐκτάσεως συνολικοῦ ἐμβαδοῦ 5.866 τ.μ. στὴ θέση «Πορὰκι» περιφέρειας κοινότητας Σκάλας, τῆς ὁποίας ἡ δασικὴ βλάστηση ἀπὸ ἀείφυλλα πλατύφυλλα καταστράφηκε διὰ προωθητῆρος ἀπὸ τὸν Γεράσιμο Δημ. Λιναρδᾶτο, κάτοικο Πατρῶν, μὲ σκοπὸ τὴν ἀπόκτηση δικαιωμάτων κατοχῆς καὶ κυριότητος ἐπὶ τῆς ἀνωτέρω ἐκτάσεως.

4. Τὴν ἀνάγκη τῆς ἀποκαταστάσεως τῆς δασικῆς βλαστήσεως ποὺ καταστράφηκε μὲ φυσικὴ ἢ τεχνητὴ ἀναδάσωση, ἀποφασίζουμε:

Κηρύσσουμε ἀναδασωτέα, γιὰ τὴν ἀποκατάσταση τῆς δασικῆς βλαστήσεως ποὺ καταστράφηκε, τὴν ἀνωτέρω δημόσια δασικὴ ἔκταση ἐμβαδοῦ 5.866 τ.μ. ποὺ βρίσκεται στὴ θέση «Πορὰκι» διοικητικῆς περιφέρειας κοινότητας Σκάλας, ποὺ φαίνεται στὸ συνημμένο σχεδιάγραμμα, κλίμακας 1:1000 μὲ τὰ στοιχεῖα Α Β Γ Δ Ε Ζ Η Θ Ι Κ Λ Μ Ν Ξ Ο Π Ρ Σ Α.

Ἡ ἔκταση αὐτὴ συνορεύει ὡς ἑξῆς:

Ἀνατολικά: Μὲ δημόσια δασικὴ ἔκταση.
Δυτικά: Ὁμοίως.
Βόρεια: Μὲ ἀγροτικὴ ὁδό.
Νότια: Μὲ δημόσια δασικὴ ἔκταση.

Ἡ ἀπόφαση αὐτὴ νὰ δημοσιευθεῖ στὴν Ἐφημερίδα τῆς Κυβερνήσεως.

Ἀργοστόλι, 18 Νοεμβρίου 1978.


Ὁ Νομάρχης
ΠΑΝΑΓΙΩΤΗΣ ΚΟΥΤΡΕΤΣΗΣ

ΣΧΕΔΙΑΓΡΑΜΜΑ


Παρανόμως καταληφθείσης και εκχερσωθείσης δημοσίας δασικής εκτάσεως εις θέση "Ποτάκι" περιφερείας Σκάλας.

ΚΛΙΜΑΞ 1:1000

Ανήκει στην απόφαση 2873/18-11-78 κ. Νομάρχου Κεφαλληνίας.

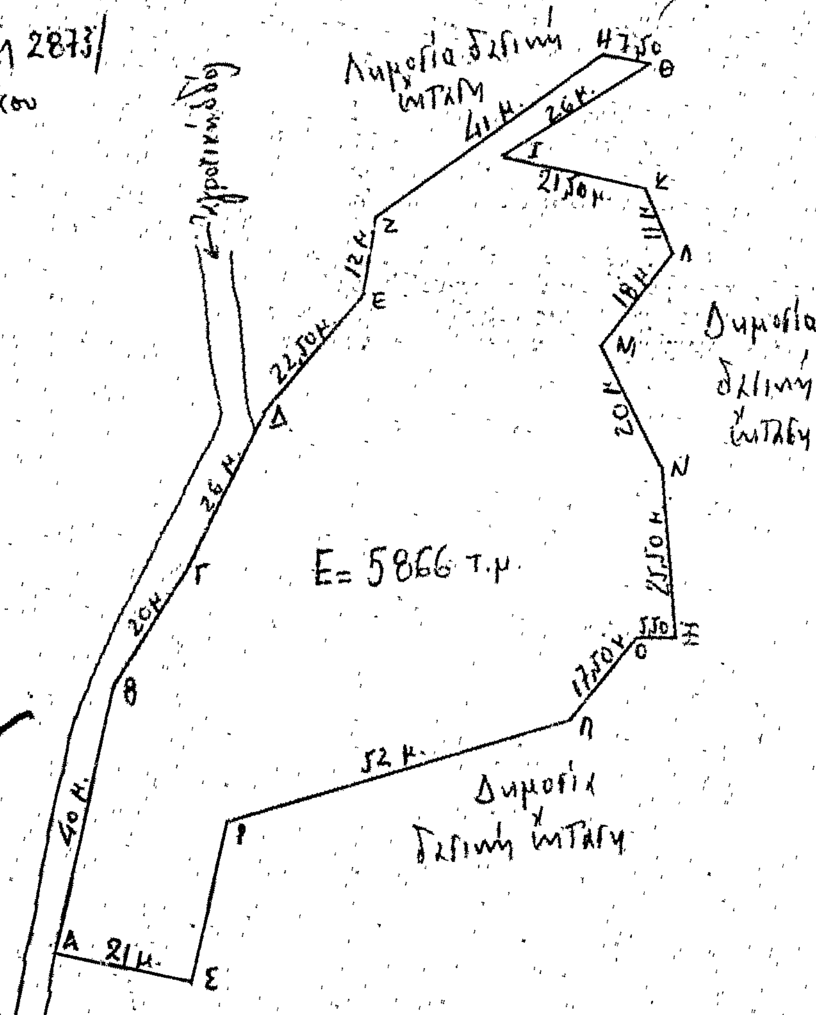

ΘΕΩΡΗΘΗΚΕ
ΑΡΓΟΣΤΟΛΙ 18-11-1978
Ο ΝΟΜΑΡΧΗΣ

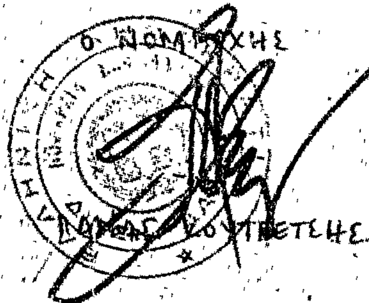

ΑΡΓΟΣΤΟΛΙ 16-6-1978
Ο Συντάξας
Σωτ. Κωτσόπουλος
Τεχνολόγος Δασοπονίας

ΑΡΓΟΣΤΟΛΙ 16-6-1978
Ο Δ/ντής Δασών
Σωτήριος
Δασολόγος με Β' βαθμό

Υπόμνημα
ΑΒΓΔΕΖΗΘΙΚΛΜΝΞΟΠΡΣΑ: όρια παρανόμως καταληφθείσης και εκχερσωθείσης δημοσίας δασικής εκτάσεως.

'Αριθ. 2478 (7)

Περὶ κηρύξεως δασικῆς ἐκτάσεως ὡς ἀναδασωτέας στὶς θέσεις «ΣΕΡΙΦΗ» καὶ «ΚΡΟΝΤΗΡΙ», στὸ Ν. Λαρίσης.

Ο ΝΟΜΑΡΧΗΣ ΛΑΡΙΣΗΣ

Ἔχοντας ὑπόψη :

1. Τὰ ἄρθρα 24 παρ. 1 καὶ 117 παρ. 3 τοῦ Συντάγματος τῆς Ἑλλάδος.

2. Τὶς διατάξεις τοῦ Ν. 3200/1955 «περὶ διοικητικῆς ἀποκεντρώσεως» καὶ τὸ Ν. Δ/γμα 532/1970, σὲ συνδυασμὸ μὲ τὶς διατάξεις τοῦ Β. Δ/τος 709/1970 «περὶ καθορισμοῦ τῶν διατηρουμένων ὑπὲρ τοῦ Ὑπουργοῦ καὶ Περιφερειακῶν Ἀρχῶν Νομαρχιακοῦ ἐπιπέδου τοῦ Ὑπουργείου Γεωργίας».

3. Τὶς διατάξεις τῶν ἄρθρων 188, 191 καὶ 198 τοῦ Ν.Δ. 86/1969 «περὶ Δασικοῦ Κώδικος».

4. Τὶς ἀριθ. 88854/7483/ἐγκ. 104/1.10.1975, 114821/2946/ἐγκ. 154/24.12.1975, 10582/539/13.2.76 καὶ 215696/1451/9.5.77 διαταγὲς τοῦ Ὑπουργείου Γεωργίας, σύμφωνα μὲ τὶς ὁποῖες κηρύσσονται ἀναδασωτέες ἐκτάσεις ὅπου ἔχει καεῖ τὸ δάσος.

5. Τὴν ἀριθ. 7126/19.10.78 ἀναφορὰ τοῦ Δασαρχείου Λαρίσης, μὲ τὴν ὁποία προτείνεται νὰ κηρυχθεῖ ἀναδασωτέα ἔκταση 230 στρέμματα στὶς θέσεις «Σερίφη» Κοινότητας Βαμβακοῦς καὶ «Κροντήρι» τοῦ Δήμου Φαρσάλων, τῆς ὁποίας ἡ δασικὴ βλάστηση ἔχει καταστραφεῖ ἀπὸ πυρκαγιὰ στὶς 25.8.1978, ἀποφασίζουμε :

Κηρύσσουμε ἀναδασωτέα δημόσια δασικὴ ἔκταση διακόσια τριάντα (230) στρέμματα στὶς θέσεις «Σερίφη» περιφέρειας τῆς Κοινότητας Βαμβακοῦς καὶ «Κροντήρι» περιφέρειας τοῦ Δήμου Φαρσάλων, ποὺ ἡ δασική της βλάστηση ἔχει καταστραφεῖ ἀπὸ πυρκαγιὰ στὶς 25.8.78 καὶ ποὺ ὁρίζεται :

Ἀπὸ Βορρᾶ : Μὲ ὁδὸ πρὸς Ἁλμυρὸ καὶ γεωργικὲς καλλιέργειες (μήκη πλευρῶν 832 καὶ 248 μ.).

Ἀπὸ Νότο : Μὲ ἀγροὺς κατοίκων Βαμβακοῦς (μήκη πλευρῶν 952 καὶ 88 μ.).

Ἀπὸ Ἀνατολάς : Μὲ ἐγκαταστάσεις Π.Α.Π. (μῆκος πλευρᾶς 360 μ.).

Ἀπὸ Δυσμάς : Μὲ ἀγροὺς Ἀφῶν Φασούλα (μήκη πλευρῶν 104 καὶ 56 μ.).

Ἡ ἀνωτέρω ἔκταση ἀπεικονίζεται στὸ ἀπὸ 25.8.1978 σχεδιάγραμμα τοῦ Δασαρχείου Λαρίσης καὶ ἡ ὁριογραμμή της σημειώνεται μὲ τὰ γράμματα Α. Β. Γ. Δ. Ε. Ζ. Η. Α.

Ἡ ἀπόφαση αὐτὴ νὰ δημοσιευθεῖ στὴν Ἐφημερίδα τῆς Κυβερνήσεως.

Λάρισα, 31 Ὀκτωβρίου 1978

Ὁ Νομάρχης
ΚΩΝ. ΓΚΛΕΤΣΟΣ

Διάγραμμα έκτασεως
που κάηκε στή θέση Σερίφ τοῦ Δήμου Φαρσάλων

Κλίμαξ 1:4000

Β

Ἐπαρχιακή Ὁδός πρός Ἁλμυρό

Γεωργικές Καλλιέργειες

832Μ

360Μ

Κτίριο της ΠΑΠ

52m/305°

Εγκαταστάσεις

Προκ. Χωρικών

Αποικιών

Προσφυγικών

Η

Α

Ζ

Ε

Δ

Γ

Β

248 Μ

104Μ

88Μ

56.Μ

952Μ

ΕΜΒ=230 στρ

Ἀγροί Κατοίκων Βαμβακοῦ

Ἀγροί ἀφῶν Φασούλα

Συνοδεύει την 2478/31-10-78 απόφαση του Νομάρχη κηρύξεως της εκτάσεως ως αναδασωτέας.
Λάρισα 31-10-78
Ο Διευθυντής Δασών Ν. Λαρίσης
Κ. Σαφειριάδης

Λάρισα 25-8-78
Ο
Δασολόγος
ΕΛ. ΚΑΛΙΑΜΠΙΟΣ

Ἀριθ. Δ. 62944 (8)

Περὶ κηρύξεως καμένης δασικῆς ἐκτάσεως ὡς ἀναδασωτέας στὴ θέση «Γκοτζᾶ-Λάκκα» στὴν περιφέρεια Ἁλμυροῦ στὸ Ν. Μαγνησίας.

Ο ΝΟΜΑΡΧΗΣ ΜΑΓΝΗΣΙΑΣ

Ἔχοντας ὑπόψη :

1. Τὶς διατάξεις :

α) Τοῦ ἄρθρου 177 παρ. 3 τοῦ Συντάγματος.
β) Τῶν ἄρθρων 188-205 Ν.Δ. 86/69 «περὶ Δασικοῦ Κώδικος».
γ) Τοῦ Ν. 3200/55 «περὶ Διοικητικῆς Ἀποκεντρώσεως».
δ) Τοῦ Ν.Δ. 532/70 «περὶ συμπληρώσεως τῶν διατάξεων περὶ διοικητικῆς ἀποκεντρώσεως».
ε) Τοῦ Β.Δ. 709/70 «περὶ καθορισμοῦ τῶν ἁρμοδιοτήτων ὑπὲρ τοῦ Ὑπουργοῦ κ.λ.π.».

2. Τὶς σχετικὲς δ/γὲς ἀριθ. 114812/2946 ἐγκ. 154/24-12-1975 καὶ 217606/1610/13-6-77 τοῦ Ὑπουργείου Γεωργίας.
3. Τὴν ἀναφορὰ ἀριθ. 2968/14-11-1978 τοῦ Δασαρχείου Ἁλμυροῦ, μὲ τὴν ὁποία προτείνει νὰ κηρυχθεῖ ἀναδασωτέα συνιδιόκτητη δασικὴ ἔκταση 73,000 στρέμματα, ποὺ βρίσκεται στὴ θέση «Γκοτζᾶ-Λάκκα» τῆς περιφέρειας Πέρδικα τοῦ Δασαρχείου Ἁλμυροῦ, ὅπου ἡ δασικὴ βλάστηση ἀπὸ ἀείφυλλα - πλατύφυλλα καταστράφηκε ἀπὸ τὴν πυρκαγιὰ ποὺ ἔγινε στὶς 12 Σεπτεμβρίου 1978.

4. Τὴν ἀνάγκη ἀποκαταστάσεως τῆς καμένης δασικῆς βλαστήσεως μὲ φυσικὴ ἀναγέννηση, ἀποφασίζουμε :

Κηρύσσουμε ἀναδασωτέα τὴν ἀνωτέρω συνιδιόκτητη δασικὴ ἔκταση, ποὺ βρίσκεται στὴ θέση Γκοτζᾶ-Λάκκα Πέρδικας περιφέρειας Ἁλμυροῦ ἐμβαδοῦ 73 στρέμματα.

Ἡ ἔκταση αὐτὴ φαίνεται μὲ λεπτομέρεια στὸ συνημμένο σχεδιάγραμμα καὶ συνορεύει :

Ἀνατολικά : Μὲ δασικὴ ἔκταση μέχρι τὴ συνάντηση τοῦ ἀγροτικοῦ, δρόμου.
Δυτικά : Ἀγροκτήματα Ἀν. Πέππα καὶ λοιπῶν μέχρι τοῦ ἀνώνυμου ρέματος.
Βόρεια : Μὲ ἀγροτικὸ δρόμο (50 μ. μετὰ τὴν συμβολή του στὴν ὁδὸ Φαρσάλων - Βόλου μέχρι τὸ κτῆμα Ἀν. Πέππα).
Νότια : Ἀνωτέρω ρεῦμα ἐπὶ μήκους 75 μ. - πλαγιὰ - κορυφογραμμὴ μὲ χαρακτηριστικοὺς βράχους, παράλληλη πρὸς τὸ δρόμο.

Ἡ ἀπόφαση αὐτὴ νὰ δημοσιευθεῖ στὴν Ἐφημερίδα τῆς Κυβερνήσεως.

Βόλος, 20 Νοεμβρίου 1978

Ὁ Νομάρχης
ΙΩΑΝΝΗΣ ΚΑΛΟΓΕΙΤΟΝΑΣ

ΠΡΟΧΕΙΡΟ ΣΧΕΔΙΑΓΡΑΜΜΑ

ΚΛΕΙΣΤΗΣ ΔΑΣΙΚΗΣ ΕΚΤΑΣΕΩΣ ΕΙΣ Δ.Θ. "ΓΚΟΤΣΑ ΛΑΚΚΑ" ΠΕΡΔΙΚΑΣ.

ΚΛΙΜΑΞ 1:3000

Αγροτικές καλλιέργειες

Προς επαρχιακή οδό Φαρσάλων-Βόλου

Βραχώδεις εξάρσεις

Αγροτικές καλλιέργειες

Α Β Γ Δ Ε Ζ Η Θ Ι Κ Λ Μ Ν


ΥΠΟΜΝΗΜΑ

ΝΟΜΟΣ	: ΜΑΓΝΗΣΙΑΣ
ΕΠΑΡΧΙΑ	: ΑΛΜΥΡΟΥ
ΔΗΜΟΣ	: ΑΛΜΥΡΟΥ
ΟΙΚΙΣΜΟΣ	: ΠΕΡΔΙΚΑ
ΘΕΣΗ	: "ΓΚΟΤΣΑ ΛΑΚΚΑ"
ΑΒΓ...	: ΚΛΕΙΣΤΗ ΕΚΤΑΣΗ ΠΡΟΤΕΙΝΟΜΕΝΗ ΠΡΟΣ ΚΗΡΥΞΗ ΑΝΑΔΑΣΩΤΕΑΣ
ΕΜΒΑΔΟΝ	: 78,000 ΣΤΡΕΜΜΑΤΑ
ΜΟΡΦΗ	: ΜΕΡΙΚΩΣ ΔΑΣΟΣΚΕΠΗΣ ΕΚΤΑΣΗ
####	: ΒΡΑΧΩΔΕΙΣ ΕΞΑΡΣΕΙΣ
—•—•—	: ΠΛΑΓΙΑ
TTTTTT	: ΡΕΥΜΑ
▬▬▬	: ΑΓΡΟΤΙΚΟΣ ΔΡΟΜΟΣ

ΙΔΙΟΚΤΗΣΙΑ : ΣΥΝΙΔΙΟΚΤΗΤΑΙ ([illegible])

ΑΛΜΥΡΟΣ ΟΚΤΩΒΡΙΟΣ 1978

Ο ΔΑΣΑΡΧΗΣ

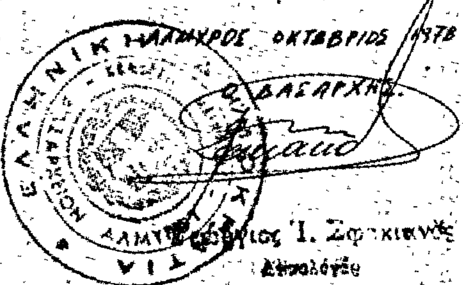

Εθεωρήθη
Βόλος 30-11-1978
ο Νομάρχης

Ιωάννης [illegible]

Ἀριθ. 2990 (9)

Περὶ κηρύξεως ὡς ἀναδασωτέας δημόσιας δασικῆς ἐκτάσεως στὴ θέση «Ροδιὲς» Δ.Τ. 2 τοῦ δημόσιου δάσους Κερδυλλίων στὸ Ν. Σερρῶν.

Ο ΝΟΜΑΡΧΗΣ ΣΕΡΡΩΝ

Ἔχοντας ὑπόψη:

1. Τὶς διατάξεις :

α) Τῶν ἄρθρων 24 καὶ 117 τοῦ Συντάγματος τῆς Χώρας.

β) Τῶν ἄρθρων 188 καὶ 191 τοῦ Ν.Δ. 86/1969 «περὶ Δασικοῦ Κώδικος».

2. Τὶς 5684/499/ἐγκ. 58/11-2-1971, 215696/1451/9-5-1977 καὶ 217606/1610/13-6-1977 δ/γὲς τοῦ Ὑπουργείου Γεωργίας.

3. Τὴν ἀριθ. 1569/8-11-78 ἀναφορὰ τοῦ Δασαρχείου Νιγρίτας «περὶ κηρύξεως ὡς ἀναδασωτέας δημόσιας δασικῆς ἐκτάσεως 5,2 στρεμμάτων στὴ θέση «Ροδιὲς» Δ.Τ. 2 τοῦ δημόσιου δάσους Κερδυλλίων, ἀποφασίζουμε :

Κηρύσσουμε ὡς ἀναδασωτέα δημόσια δασικὴ ἔκταση ἐμβαδοῦ πέντε καὶ εἴκοσι (5,20) στρεμμάτων, ἡ ὁποία βρίσκεται στὴ θέση «Ροδιὲς» Δ.Τ. 2 τοῦ δημόσιου δάσους Κερδυλλίων τῆς Κοινότητας Ν. Κερδυλλίων καὶ κάηκε κατὰ τὴν πυρκαγιὰ τῆς 25-10-1978.


Ἡ ἐν λόγῳ ἔκταση φαίνεται στὸ συνημμένο τοπογραφικὸ διάγραμμα κλίμακας 1 : 1.000, τὸ ὁποῖο ἀποτελεῖ ἀναπόσπαστο μέρος τῆς παρούσης ἀποφάσεως καὶ περικλείεται ἐντὸς τῆς μὲ στοιχεῖα Α, Β, Γ, Δ, Ε, Ζ, Η, Θ, Ι, Κ οριογραμμῆς.

Ἡ ἀπόφαση αὐτὴ νὰ δημοσιευθεῖ στὴν Ἐφημερίδα τῆς Κυβερνήσεως.

Σέρρες, 4 Δεκεμβρίου 1978

Ὁ Νομάρχης

ΠΑΝΑΓΙΩΤΗΣ Β. ΓΥΦΤΟΥΛΑΣ

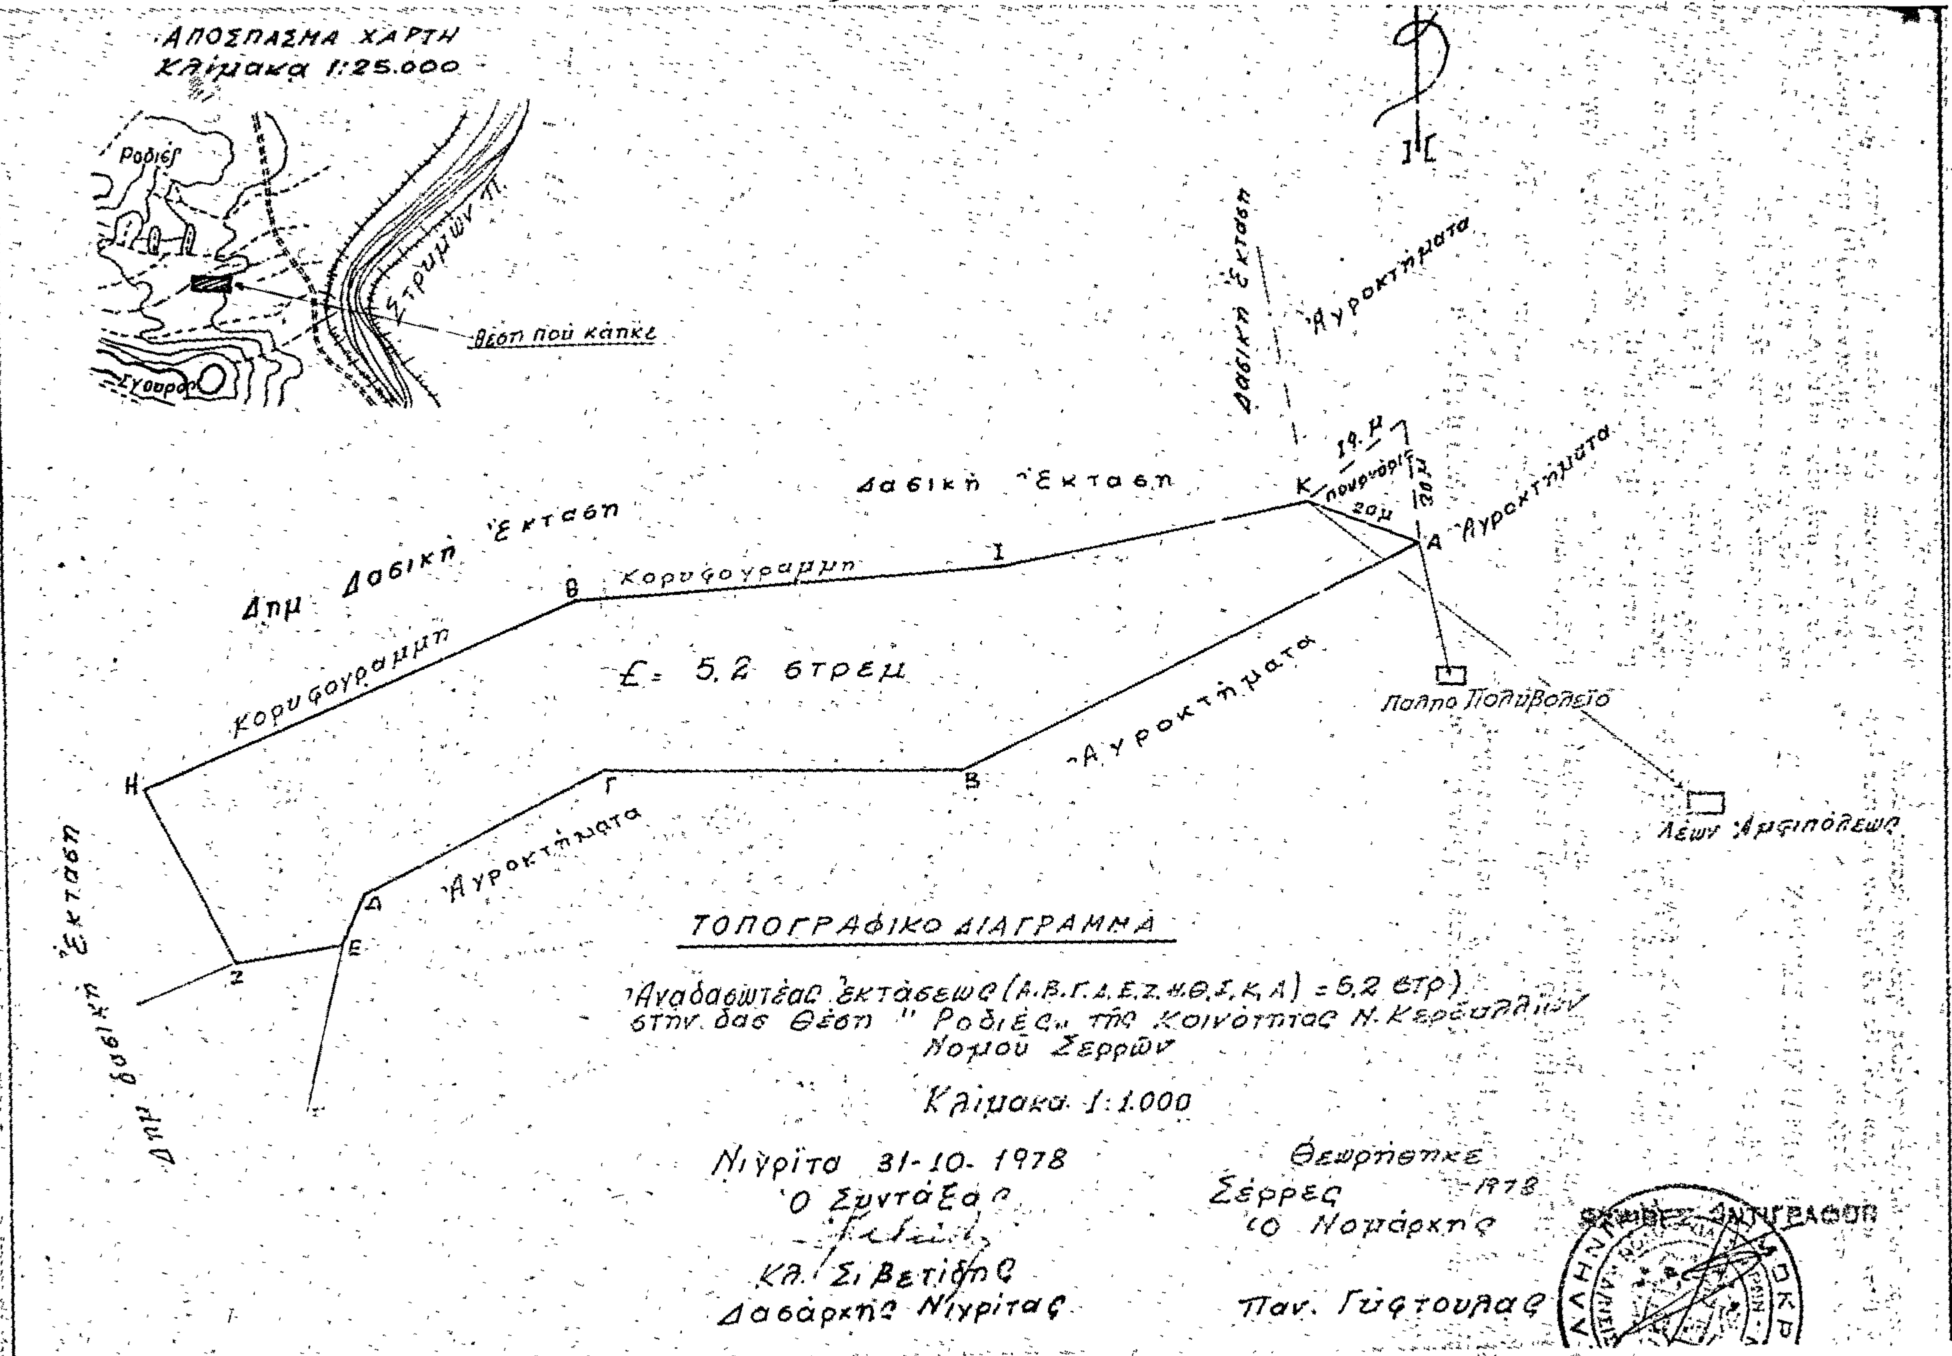
ΑΠΟΣΠΑΣΜΑ ΧΑΡΤΗ
Κλίμακα 1:25.000
Ροδιές
Στρυμών π.
θέση πού κάηκε
Δασική Έκταση
Αγροκτήματα
Δημ Δασική Έκταση
Κορυφογραμμη
Ε = 5,2 στρεμ
Λέων Αμφιπόλεως
ΤΟΠΟΓΡΑΦΙΚΟ ΔΙΑΓΡΑΜΜΑ
Αναδασωτέας εκτάσεως (Α.Β.Γ.Δ.Ε.Ζ.Η.Θ.Ι.Κ.Λ) = 5,2 στρ.
στην δασ θέση " Ροδιές" της Κοινότητος Ν. Κερδυλλίων
Νομού Σερρών
Κλίμακα 1:1.000
Νιγρίτα 31-10-1978
Ο Συντάξας
Κλ. Σιβετίδης
Δασάρχης Νιγρίτας
Θεωρήθηκε
Σέρρες 1978
Ο Νομάρχης
Παν. Γύφτουλας

'Αριθ. 3080 (10)

Περὶ κηρύξεως ὡς ἀναδασωτέας δημόσιας δασικῆς ἐκτάσεως στὴ θέση «Γιάντσα» Δ.Τ. 8ε τοῦ δημόσιου δάσους Κερδυλλίων, στὸ Ν. Σερρῶν.

Ο ΝΟΜΑΡΧΗΣ ΣΕΡΡΩΝ

Ἔχοντας ὑπόψη :

1. Τὶς διατάξεις :

α) Τῶν ἄρθρων 24 καὶ 117 τοῦ Συντάγματος τῆς χώρας.

β) Τῶν ἄρθρων 188 καὶ 191 τοῦ Ν.Δ. 86/1969 «περὶ δασικοῦ Κώδικος».

2. Τὶς 5684/499/ἐγκ. 58/11.2.1971, 215696/1451/9.5.1977 καὶ 217606/1610/13.6.1977 δ/γὲς τοῦ Ὑπουργείου Γεωργίας.

3. Τὴν ἀριθ. 1570/8.11.78 ἀναφορὰ τοῦ Δασαρχείου Νιγρίτας «περὶ κηρύξεως ὡς ἀναδασωτέας δημόσιας δασικῆς ἐκτάσεως 5, 7 στρεμμάτων στὴ θέση «Γιάντσα» Δ.Τ. 8ε τοῦ Δημόσιου δάσους Κερδυλλίων τῆς Κοινότητας Κερδυλλίων, ἀποφασίζουμε :

Κηρύσσουμε ὡς ἀναδασωτέα δημόσια δασικὴ ἔκταση ἐμβαδοῦ πέντε καὶ ἑβδομήκοντα (5,70) στρεμμάτων, ἡ ὁποία βρίσκεται στὴ θέση «Γιάντσα» τοῦ Δ.Τ. 8ε τοῦ δημόσιου δάσους Κερδυλλίων τῆς Κοινότητας Ν. Κερδυλλίων καὶ κάηκε κατὰ τὴν πυρκαγιὰ τῆς 1.10.1978.


Ἡ ἐν λόγῳ ἔκταση φαίνεται στὸ συνημμένο τοπογραφικὸ διάγραμμα μὲ κλίμακα 1 : 1.000, τὸ ὁποῖο ἀποτελεῖ ἀναπόσπαστο μέρος τῆς παρούσης καὶ περικλείεται ἐντὸς τῆς μὲ στοιχεῖα ΑΒΓΔΕΖΗΘΙΚ ὁριογραμμῆς.

Ἡ ἀπόφαση αὐτὴ νὰ δημοσιευθεῖ στὴν Ἐφημερίδα τῆς Κυβερνήσεως.

Σέρρες, 4 Δεκεμβρίου 1978

Ὁ Νομάρχης

ΠΑΝΑΓΙΩΤΗΣ Β. ΓΥΦΤΟΥΛΑΣ

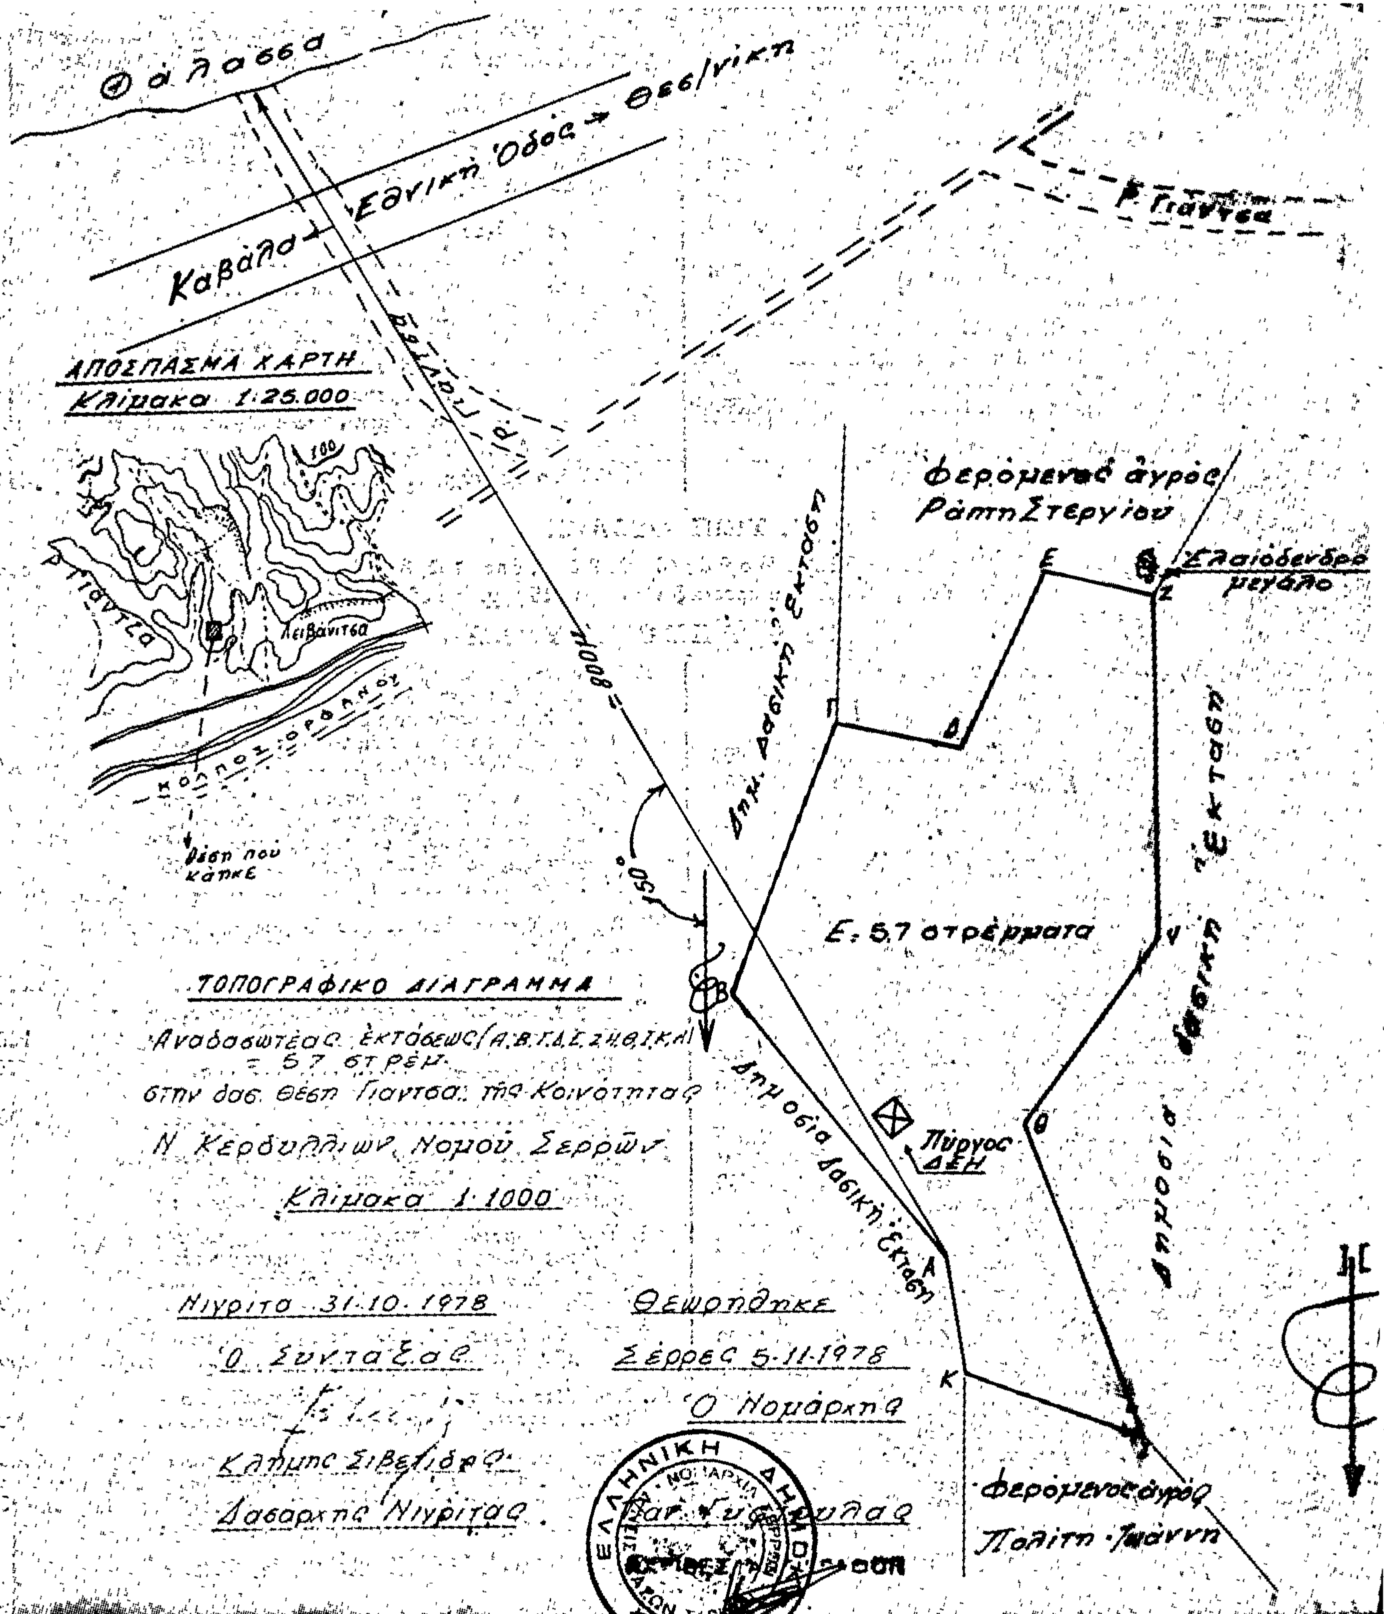
Θάλασσα
Καβάλα – Εθνική Οδός → Θεσ/νίκη
Ρ. Γιάντσα
ΑΠΟΣΠΑΣΜΑ ΧΑΡΤΗ
Κλίμακα 1:25.000
Λειβανίτσα
ΚΟΛΠΟΣ ΟΡΦΑΝΟΥ
θέση που κάηκε
Φερόμενος άγρος Ράπτη Στεργίου
Ελαιόδενδρο μεγάλο
Δημ. Δασική Έκταση
Δημόσια Δασική Έκταση
Ε: 5,7 στρέμματα
Πύργος ΔΕΗ
Δημόσια Δασική Έκταση
Φερόμενος άγρος Πολίτη Ιωάννη
ΤΟΠΟΓΡΑΦΙΚΟ ΔΙΑΓΡΑΜΜΑ
Αναδασωτέας εκτάσεως (Α.Β.Γ.Δ.Ε.Ζ.Η.Θ.Ι.Κ.Α.)
= 5,7 στρέμ.
στην δασ. θέση Γιάντσα της Κοινότητας
Ν. Κερδυλλίων Νομού Σερρών
Κλίμακα 1:1000
Νιγρίτα 31-10-1978
Ο Συντάξας
Κλήμης Σιβετίδης
Δασάρχης Νιγρίτας
Θεωρήθηκε
Σέρρες 5-11-1978
Ο Νομάρχης
ΕΛΛΗΝΙΚΗ ΔΗΜΟΚΡΑΤΙΑ
ΝΟΜΑΡΧΙΑ ΣΕΡΡΩΝ

Η ΓΕΝΙΚΗ ΔΙΕΥΘΥΝΣΗ ΤΟΥ ΕΘΝΙΚΟΥ ΤΥΠΟΓΡΑΦΕΙΟΥ

ΓΝΩΣΤΟΠΟΙΕΙ ΟΤΙ:

Ἡ ἐτήσια συνδρομὴ τῆς Ἐφημερίδας τῆς Κυβερνήσεως, ἡ τιμὴ τῶν φύλλων της ποὺ πουλιοῦνται τμηματικὰ καὶ τὰ τέλη δημοσιεύσεων στὴν Ἐφημερίδα τῆς Κυβερνήσεως, καθορίσθηκαν ἀπὸ 1 Ἰανουαρίου 1974 ὡς ἀκολούθως:

Α' ΕΤΗΣΙΕΣ ΣΥΝΔΡΟΜΕΣ

1. Γιὰ τὸ Τεῦχος Α'	Δραχ.	600
2. » » » Β'	»	700
3. » » » Γ'	»	500
4. » » » Δ'	»	1.000
5. » » » Νομικῶν Προσώπων Δ.Δ. κτλ	»	500
6. » » » Παράρτημα	»	300
7. » » » Ἀνωνύμων Ἑταιρειῶν κτλ.	»	3.000
8. » » Δελτίο Ἐμπορικῆς καὶ Βιομηχανικῆς Ἰδιοκτησίας	»	200
9. Γιὰ ὅλα τὰ τεύχη καὶ τὸ Δ.Ε.Β.Ι.	»	6.000

Οἱ Δῆμοι καὶ οἱ Κοινότητες τοῦ Κράτους καταβάλλουν τὸ 1/2 τῶν ἀνωτέρω συνδρομῶν.

Ὑπὲρ τοῦ Ταμείου Ἀλληλοβοηθείας Προσωπικοῦ τοῦ Ἐθνικοῦ Τυπογραφείου (ΤΑΠΕΤ) ἀναλογοῦν τὰ ἑξῆς ποσά:

1. Γιὰ τὸ Τεῦχος Α'	Δραχ.	30
2. » » » Β'	»	35
3. » » » Γ'	»	25
4. » » » Δ'	»	50
5. » » » Νομικῶν Προσώπων Δημοσίου Δικαίου κτλ	»	25
6. » » » Παράρτημα	»	15
7. » » » Ἀνωνύμων Ἑταιρειῶν κτλ.	»	150
8. » » Δελτίο Ἐμπ. καὶ Βιομ. Ἰδιοκτησίας	»	10
9. Γιὰ ὅλα τὰ τεύχη	»	300

Β'. ΤΙΜΗ ΦΥΛΛΩΝ

Ἡ τιμὴ πωλήσεως κάθε φύλλου, μέχρις 8 σελ., εἶναι 3 δρχ., ἀπὸ 9 ὡς 40 σελ. 8 δρχ., ἀπὸ 41 ὡς 80 σελ. 15 δρχ., ἀπὸ 81 σελ. καὶ ἄνω ἡ τιμὴ πωλήσεως κάθε φύλλου προσαυξάνεται κατὰ 15 δρχ. ἀνὰ 80 σελίδες.

Γ'. ΤΕΛΗ ΔΗΜΟΣΙΕΥΣΕΩΝ

I. Στὸ Τεῦχος Ἀνωνύμων Ἑταιρειῶν καὶ Ἑταιρειῶν Περιωρισμένης Εὐθύνης:

Α' Δημοσιεύματα Ἀνωνύμων Ἑταιρειῶν:

1. Τῶν δικαστικῶν πράξεων	Δραχ.	400
2. Τῶν καταστατικῶν Ἀνωνύμων Ἑταιρειῶν	»	10.000
3. Τῶν τροποποιήσεων τῶν καταστατικῶν τῶν Ἀνωνύμων Ἑταιρειῶν	»	2.000
4. Τῶν ἀνακοινώσεων καὶ προσκλήσεων σὲ γενικὲς συνελεύσεις, τῶν κατὰ τὸ ἄρθρο 32 τοῦ Ν. 3221/24 γνωστοποιήσεων, τῶν ἀνακοινώσεων, ποὺ προβλέπονται ἀπὸ τὸ ἄρθρο 59 παρ. 3 τοῦ Ν.Δ. 400/70 «περὶ Ἀλλοδαπῶν Ἀσφαλιστικῶν Ἑταιρειῶν» καὶ τῶν ἀποφάσεων τοῦ Διοικητικοῦ Συμβουλίου τοῦ ΕΛΤΑ, ποὺ ἀναφέρονται σὲ προσωρινὲς διατάξεις	»	1.000
5. Τῶν ἀνακοινώσεων τῶν ὑπὸ διάλυση Ἀνωνύμων Ἑταιρειῶν, κατὰ τὸ Β.Δ. 20/5/1939	»	200
6. Τῶν ἰσολογισμῶν τῶν Ἀνωνύμων Ἑταιρειῶν	»	4.000
7. Τῶν συνοπτικῶν μηνιαίων καταστάσεων τῶν Τραπεζικῶν Ἑταιρειῶν	»	1.000
8. Τῶν ἀποφάσεων «περὶ ἐγκρίσεως τιμολογίων τῶν Ἀσφαλιστικῶν Ἑταιρειῶν»	»	600
9. Τῶν ὑπουργικῶν ἀποφάσεων «περὶ παροχῆς ἀδείας ἐπεκτάσεως τῶν ἐργασιῶν Ἀσφαλιστικῶν Ἑταιρειῶν», τῶν ἐκθέσεων περιουσιακῶν στοιχείων Ἀνωνύμων Ἑταιρειῶν γενικά, καὶ τῶν ἀποφάσεων τοῦ Δ.Σ. τοῦ ΕΛΤΑ, μὲ τὶς ὁποῖες ἐγκρίνονται καὶ δημοσιεύονται οἱ κανονισμοὶ αὐτοῦ	»	4.000
10. Τῶν ἀποφάσεων «περὶ παροχῆς πληρεξουσιότητος πρὸς ἀντιπροσώπευσιν ἐν Ἑλλάδι ἀλλοδαπῶν Ἑταιρειῶν» καὶ τῶν ἀποφάσεων «περὶ μεταβιβάσεως τοῦ χαρτοφυλακίου Ἀσφαλιστικῶν Ἑταιρειῶν κατὰ τὸ ἄρθρον 59 παρ. 1 τοῦ Ν.Δ. 400/70»	»	2.000
11. Τῶν ἀποφάσεων «περὶ συγχωνεύσεως Ἀνωνύμων Ἑταιρειῶν»	»	10.000
12. Τῶν ἀποφάσεων τῆς Ἐπιτροπῆς τοῦ Χρηματιστηρίου «περὶ εἰσαγωγῆς χρεωγράφων εἰς τὸ Χρηματιστήριον πρὸς διαπραγμάτευσιν, συμφώνως πρὸς τὰς διατάξεις τοῦ ἄρθρου 2 παρ. 3 Α.Ν. 148/67»	Δραχ.	1.000
13. Τῶν ἀποφάσεων τῆς Ἐπιτροπῆς κεφαλαιαγορᾶς «περὶ διαγραφῆς χρεωγράφων ἐκ τοῦ Χρηματιστηρίου, συμφώνως πρὸς τὰς διατάξεις τοῦ ἄρθρου 2 παρ. 4 Α.Ν. 148/1967»	»	1.000

Β'. Δημοσιεύματα Ἑταιρειῶν Περιωρισμένης Εὐθύνης:

1. Τῶν καταστατικῶν	»	1.000
2. Τῶν τροποποιήσεων τῶν καταστατικῶν	»	400
3. Τῶν ἀνακοινώσεων καὶ προσκλήσεων	»	200
4. Τῶν ἰσολογισμῶν	»	1.000
5. Τῶν ἐκθέσεων ἐκτιμήσεως περιουσιακῶν στοιχείων	»	1.000

Γ'. Δημοσιεύματα Ἀλληλασφαλιστικῶν Συνεταιρισμῶν - Ἀλληλασφαλιστικῶν Ταμείων καὶ Φιλανθρωπικῶν Σωματείων:

1. Τῶν ὑπουργικῶν ἀποφάσεων «περὶ χορηγήσεως ἀδείας λειτουργίας Ἀλληλασφαλιστικῶν Συνεταιρισμῶν - Ἀλληλασφαλιστικῶν Ταμείων»	»	1.000
2. Τῶν Ἰσολογισμῶν τῶν ἀνωτέρω Συνεταιρισμῶν, Ταμείων καὶ Σωματείων	»	1.000

II. Στὸ Τέταρτο τεῦχος, τῶν δικαστικῶν πράξεων, προσκλήσεων καὶ λοιπῶν δημοσιεύσεων.	»	400

Τὸ ποσοστὸ ἐπὶ τῶν τελῶν δημοσιεύσεων στὸ Τεῦχος Ἀνωνύμων Ἑταιρειῶν καὶ Ἑταιρειῶν Περιωρισμένης Εὐθύνης, ποὺ πρέπει νὰ καταβάλλεται ὑπὲρ τοῦ Ταμείου Ἀλληλοβοηθείας Προσωπικοῦ Ἐθνικοῦ Τυπογραφείου (ΤΑΠΕΤ), ὁρίσθηκε γενικὰ σὲ 5ο/ο.

Δ'. ΚΑΤΑΒΟΛΗ ΣΥΝΔΡΟΜΩΝ - ΤΕΛΩΝ ΔΗΜΟΣΙΕΥΣΕΩΝ ΚΑΙ ΠΟΣΟΣΤΩΝ Τ.Α.Π.Ε.Τ.

1. Οἱ συνδρομὲς τοῦ ἐσωτερικοῦ καὶ τὰ τέλη δημοσιεύσεων προκαταβάλλονται στὰ Δημόσια Ταμεῖα ἔναντι ἀποδεικτικοῦ εἰσπράξεως, τὸ ὁποῖο φροντίζει ὁ ἐνδιαφερόμενος νὰ τὸ στείλει στὴν Ὑπηρεσία τοῦ Ἐθνικοῦ Τυπογραφείου.

2. Οἱ συνδρομὲς τοῦ ἐξωτερικοῦ εἶναι δυνατὸ νὰ στέλνονται καὶ σὲ ἀνάλογο συνάλλαγμα μὲ ἐπιταγὴ ἐπ' ὀνόματι τοῦ Διευθυντῆ τῶν Διοικητικῶν καὶ Οἰκονομικῶν Ὑποθέσεων τοῦ Ἐθνικοῦ Τυπογραφείου.

3. Τὸ ὑπὲρ τοῦ ΤΑΠΕΤ ποσοστὸ ἐπὶ τῶν ἀνωτέρω συνδρομῶν καὶ τελῶν δημοσιεύσεων καταβάλλεται ὡς ἑξῆς:

α) στὴν Ἀθήνα: στὸ Ταμεῖο τοῦ ΤΑΠΕΤ (Κατάστημα Ἐθνικοῦ Τυπογραφείου),

β) στὶς ὑπόλοιπες πόλεις τοῦ Κράτους: στὰ Δημόσια Ταμεῖα καὶ ἀποδίδεται στὸ ΤΑΠΕΤ σύμφωνα μὲ τὶς 192378/3639/1947(RONEO 185) καὶ 178048/5321/31.7.65 (RONEO 139) ἐγκύκλιες διαταγὲς τοῦ Γ.Λ.Κ.,

γ) στὶς περιπτώσεις συνδρομῶν ἐξωτερικοῦ: ὅταν ἡ ἀποστολή τους γίνεται μὲ ἐπιταγές, μαζὶ μ αὐτὲς στέλνεται καὶ τὸ ὑπὲρ τοῦ ΤΑΠΕΤ ποσοστό.

Ὁ Γενικὸς Διευθυντὴς

ΑΘΑΝΑΣΙΟΣ ΠΑΝ. ΣΠΗΛΙΟΠΟΥΛΟΣ

ΑΠΟ ΤΟ ΕΘΝΙΚΟ ΤΥΠΟΓΡΑΦΕΙΟ